


# P.U.Z. ZONĂ AGROINDUSTRIALĂ ȘI SERVICII

Loc.Șoimuș, CF 65246, 65247, 65248, 65249, jud. Hunedoara

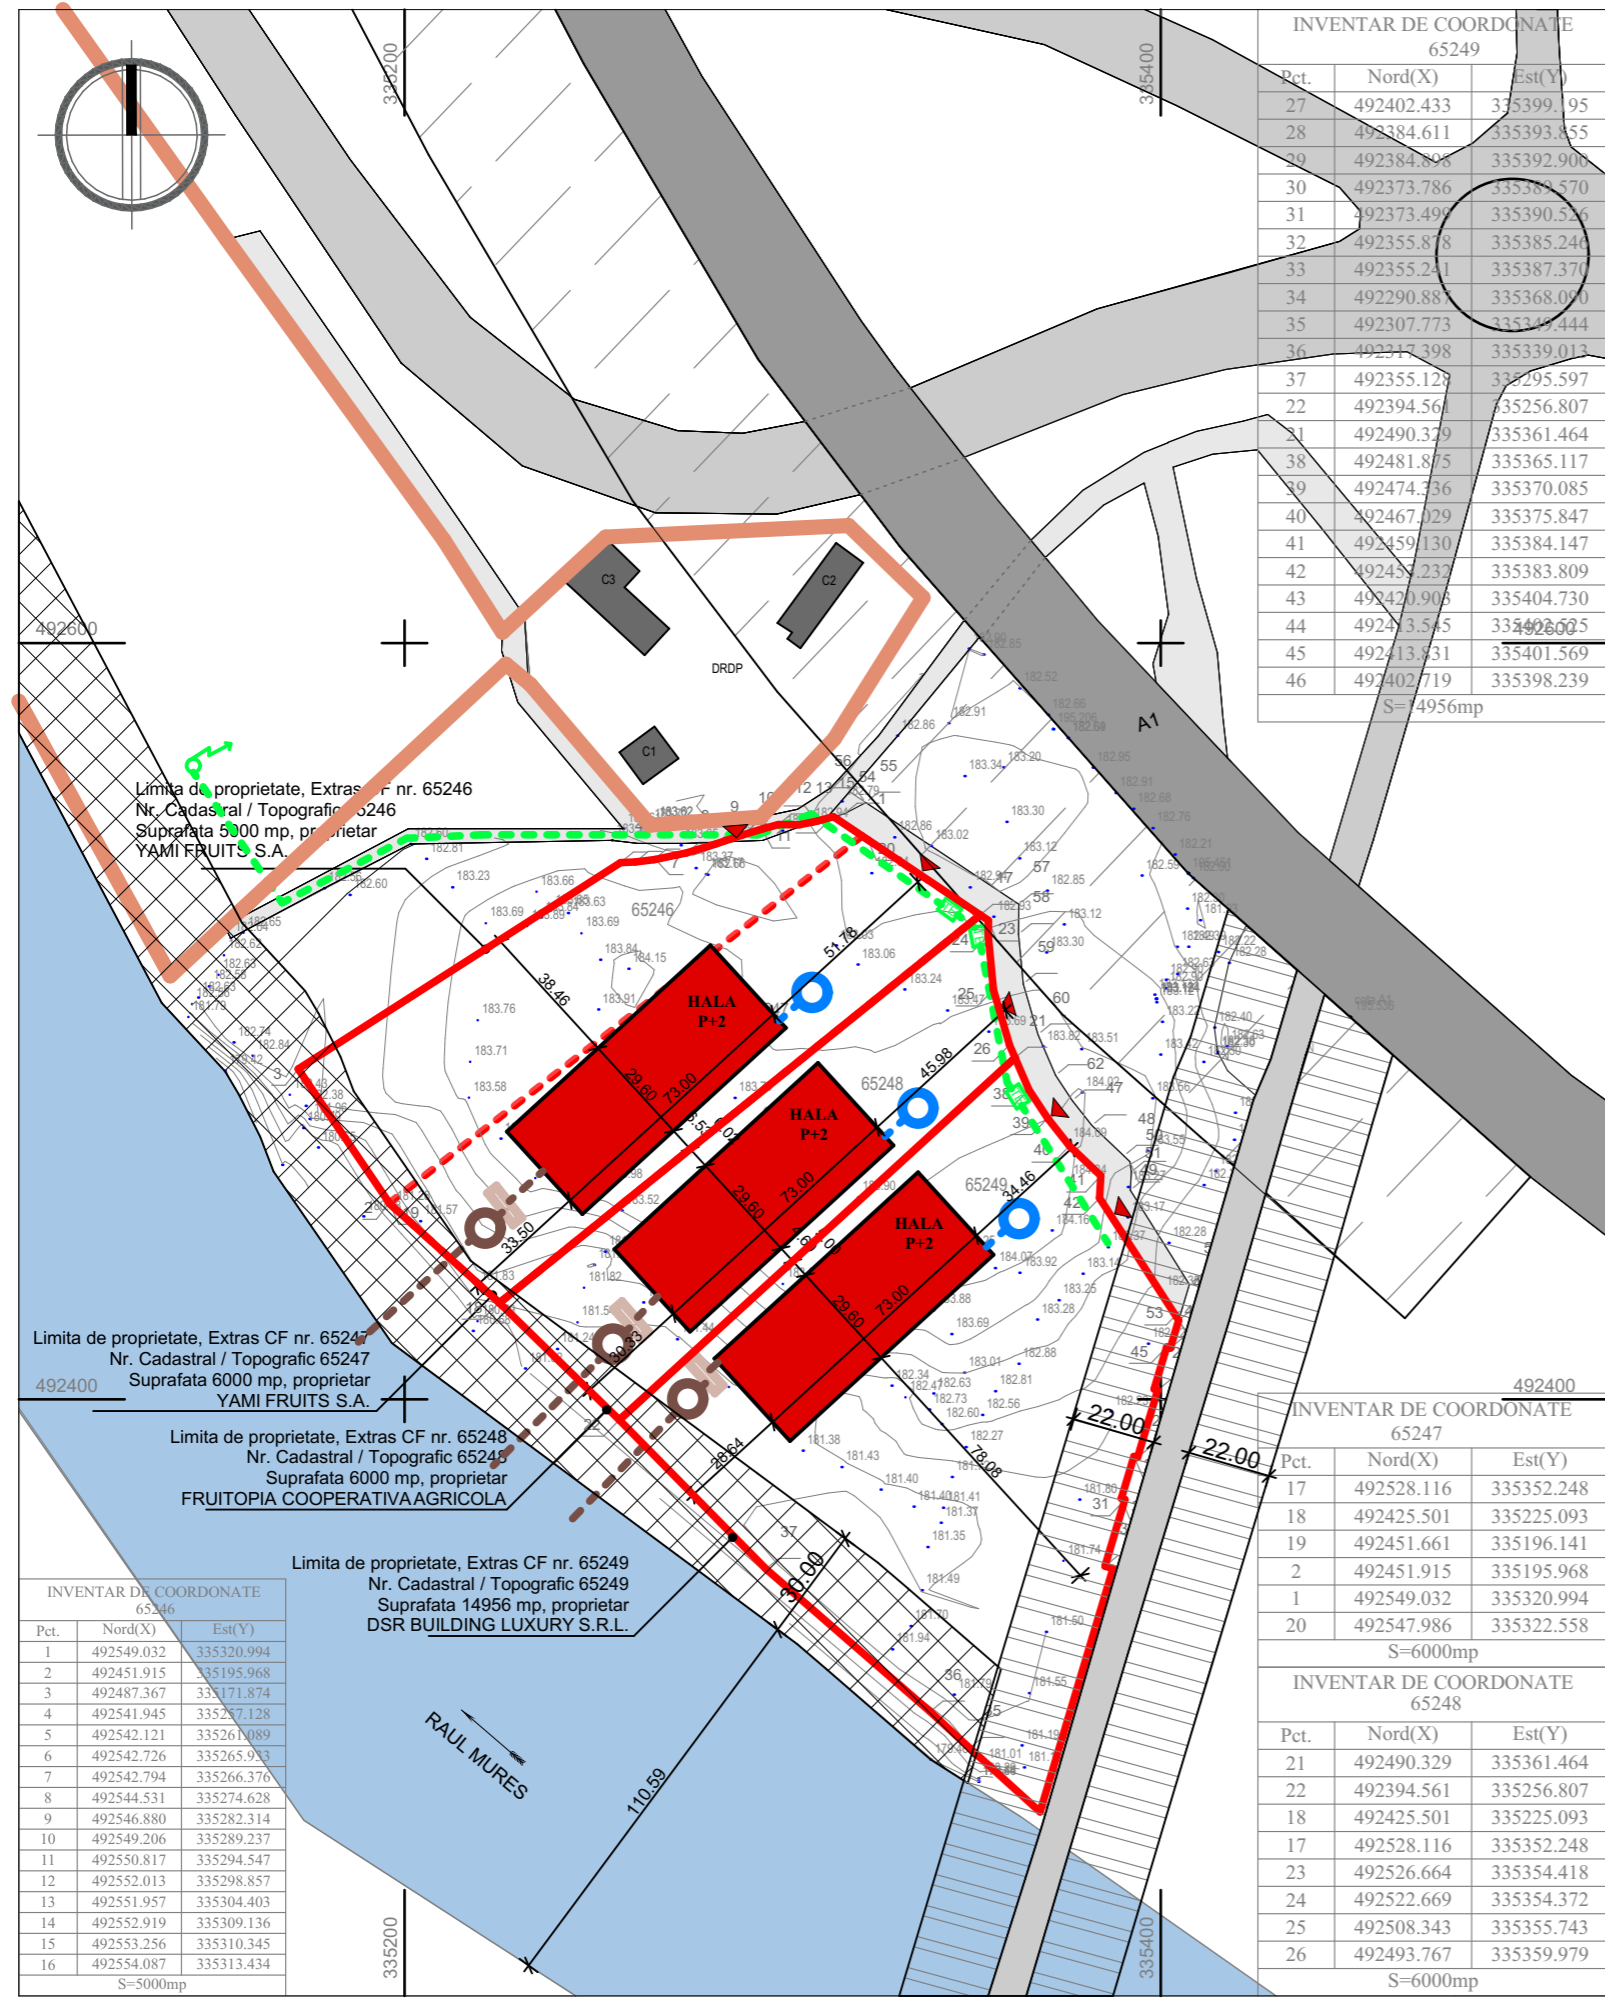

INVENTAR DE COORDONATE  
65249

Pct.	Nord(X)	Est(Y)
27	492402.433	335399.195
28	492384.611	335393.855
29	492384.898	335392.906
30	492373.786	335389.570
31	492373.499	335390.556
32	492355.878	335385.246
33	492355.241	335387.370
34	492290.887	335368.070
35	492307.773	335349.444
36	492317.398	335339.013
37	492355.128	335295.597
22	492394.561	335256.807
21	492490.379	335361.464
38	492481.875	335365.117
39	492474.336	335370.085
40	492467.029	335375.847
41	492459.130	335384.147
42	492458.232	335383.809
43	492420.908	335404.730
44	492413.545	335402.605
45	492413.831	335401.569
46	492402.719	335398.239

S=4956mp

INVENTAR DE COORDONATE  
65246

Pct.	Nord(X)	Est(Y)
1	492549.032	335320.994
2	492451.915	335195.968
3	492487.367	335171.874
4	492541.945	335227.128
5	492542.121	335261.089
6	492542.726	335265.933
7	492542.794	335266.376
8	492544.531	335274.628
9	492546.880	335282.314
10	492549.206	335289.237
11	492550.817	335294.547
12	492552.013	335298.857
13	492551.957	335304.403
14	492552.919	335309.136
15	492553.256	335310.345
16	492554.087	335313.434

S=5000mp

INVENTAR DE COORDONATE  
65247

Pct.	Nord(X)	Est(Y)
17	492528.116	335352.248
18	492425.501	335225.093
19	492451.661	335196.141
2	492451.915	335195.968
1	492549.032	335320.994
20	492547.986	335322.558

S=6000mp

INVENTAR DE COORDONATE  
65248

Pct.	Nord(X)	Est(Y)
21	492490.329	335361.464
22	492394.561	335256.807
18	492425.501	335225.093
17	492528.116	335352.248
23	492526.664	335354.418
24	492522.669	335354.372
25	492508.343	335355.743
26	492493.767	335359.979

S=6000mp

LEGENDA

	Limita de proprietate teren ce face obiectul prezente documentatii
	Limite parcele
	Constructii existente
	Zona de protectie a albirii Raului Mures, conform Legii 107/1996
	Zona de protectie a DN 76, conform OG 43/1997
	Zona de protectie a A1, conform OG 43/1997

ECHIPARE EDILITARA

	Stalp beton pentru linie electrica, existent
	Racord propus la reseaua electrica
	Tablou electric propus
	Put forat
	Statie de pompare a apei uzate
	Statie de epurare a apei uzate

Acest document este proprietatea S.C. AR'HE TIP STUDIO S.R.L. si nu poate fi folosit, transmis, reproduc total sau partial fara autorizarea expresa si scrisa; utilizarea sa trebuie sa fie conforma celei pentru care a fost elaborat. Documentul este valabil numai cu semnaturile si stampilele in original de culoare rosu si verde.

 C7722 543192 CUI3669626 J20/1074/2016 al. Cizantemecur, bl. M2, et.8, ap.52 mun. Deaș, jud. Hunedoara <b>SC AR'HE TIP STUDIO SRL</b>	VERIFICATOR EXPERT	NUME	SEMNATURA	CERINTA	REFERAT / EXPERTIZA/ NR./ DATA
	Beneficiar: <b>FRUITOPIA COOPERATIVA AGRICOLA YAMI FRUITS S.A. DSR BUILDING LUXURY S.R.L.</b>				
Titlul proiectului: <b>ZONĂ AGROINDUSTRIALĂ ȘI SERVICII</b> Loc. Șoimuș, CF. nr. 65246, 65247, 65248, 65249, jud. Hunedoara					Faza: <b>P.U.Z.</b>
specificatie	nume	semnatura	Data:	Scara:	Titlul planșei:
sef proiect	arh. Anca BOTEZAN		2021	1:2000	REGLEMENTARI EDILITARE
proiectat	arh. Anca BOTEZAN				Planșa nr. <b>A.04</b>
desenat	arh.stag. Ionuț Pițu				