


P.U.Z. ZONĂ AGROINDUSTRIALĂ ȘI SERVICII

Loc.Șoimuș, CF 65246, 65247, 65248, 65249, jud. Hunedoara

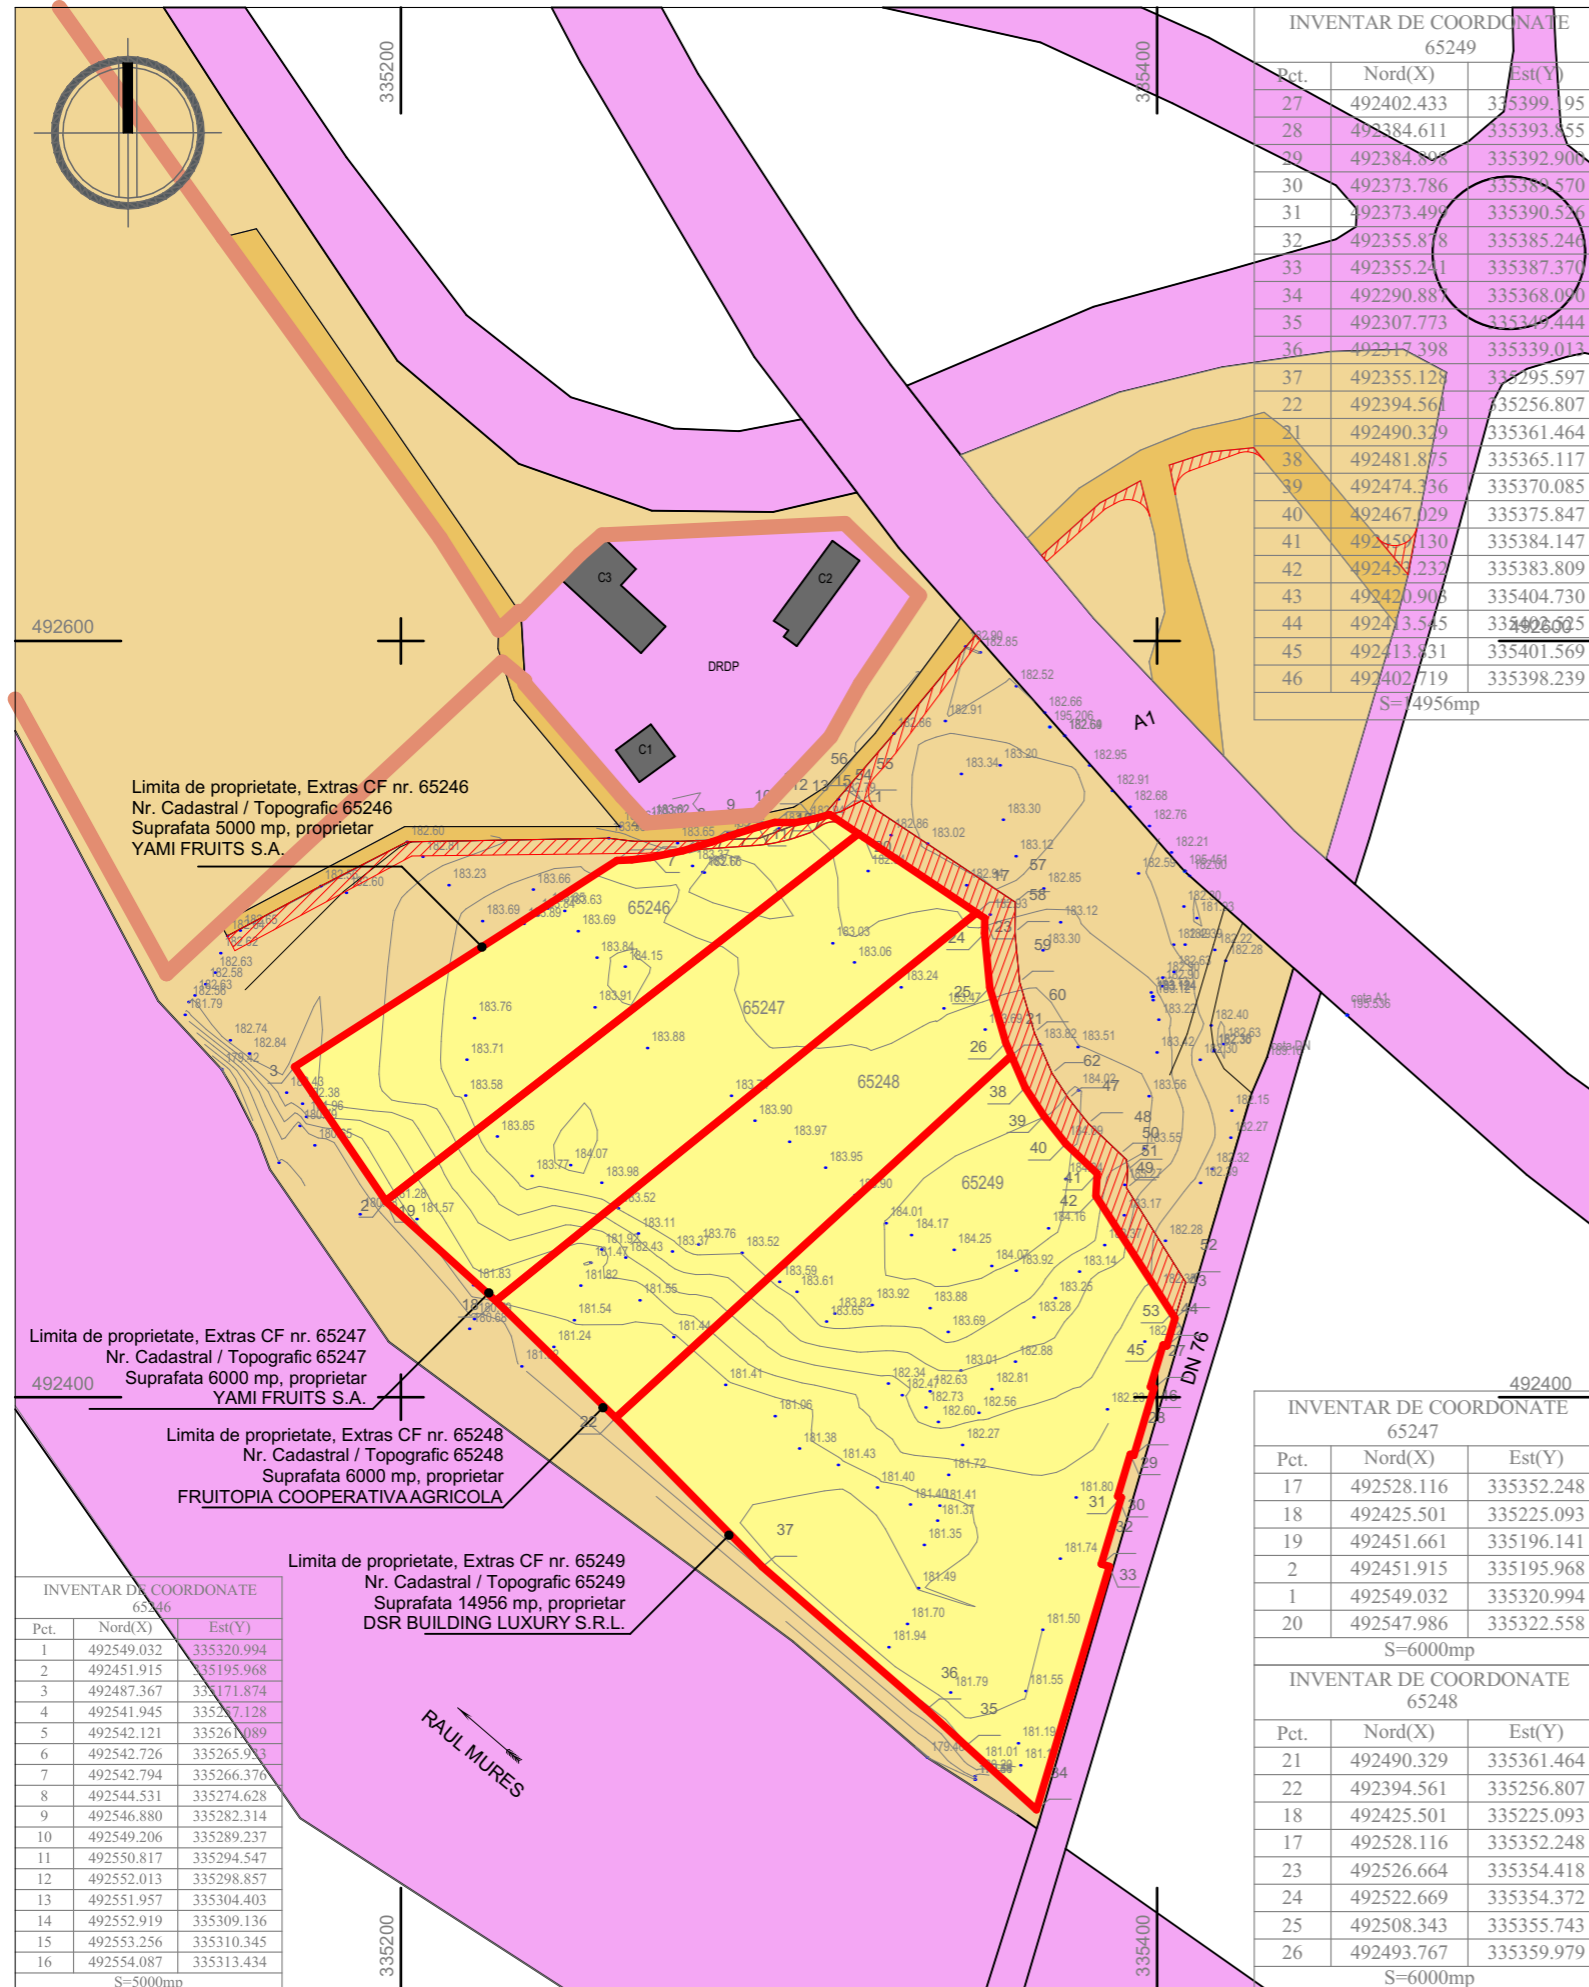

Pct.	Nord(X)	Est(Y)
27	492402.433	335399.95
28	492384.611	335393.855
29	492384.898	335392.906
30	492373.786	335389.570
31	492373.499	335390.526
32	492355.878	335385.246
33	492355.241	335387.370
34	492290.888	335368.090
35	492307.773	335349.444
36	492317.398	335339.013
37	492355.128	335295.597
22	492394.561	335256.807
31	492490.329	335361.464
38	492481.875	335365.117
39	492474.336	335370.085
40	492467.029	335375.847
41	492459.130	335384.147
42	492455.237	335383.809
43	492420.908	335404.730
44	492413.545	335402.005
45	492413.831	335401.569
46	492402.719	335398.239

S=4956mp

Pct.	Nord(X)	Est(Y)
17	492528.116	335352.248
18	492425.501	335225.093
19	492451.661	335196.141
2	492451.915	335195.968
1	492549.032	335320.994
20	492547.986	335322.558

S=6000mp

Pct.	Nord(X)	Est(Y)
21	492490.329	335361.464
22	492394.561	335256.807
18	492425.501	335225.093
17	492528.116	335352.248
23	492526.664	335354.418
24	492522.669	335354.372
25	492508.343	335355.743
26	492493.767	335359.979

S=6000mp

Pct.	Nord(X)	Est(Y)
1	492549.032	335320.994
2	492451.915	335195.968
3	492487.367	335171.874
4	492541.945	335217.128
5	492542.121	335267.089
6	492542.726	335265.973
7	492542.794	335266.376
8	492544.531	335274.628
9	492546.880	335282.314
10	492549.206	335289.237
11	492550.817	335294.547
12	492552.013	335298.857
13	492551.957	335304.403
14	492552.919	335309.136
15	492553.256	335310.345
16	492554.087	335313.434

S=5000mp

	Limita de proprietate teren ce face obiectul prezente documentatii
	Limite parcele
	Constructii existente
	Terenuri proprietate publica de interes national
	Terenuri proprietate publica de interes local
	Terenuri proprietate privata de interes local
	Terenuri proprietate privata a persoanelor fizice sau juridice

	Terenuri propuse a fi trecute in domeniul public
--	--

Limita de proprietate, Extras CF nr. 65246
Nr. Cadastral / Topografic 65246
Suprafata 5000 mp, proprietar
YAMI FRUITS S.A.

Limita de proprietate, Extras CF nr. 65247
Nr. Cadastral / Topografic 65247
Suprafata 6000 mp, proprietar
YAMI FRUITS S.A.

Limita de proprietate, Extras CF nr. 65248
Nr. Cadastral / Topografic 65248
Suprafata 6000 mp, proprietar
FRUITOPIA COOPERATIVA AGRICOLA

Limita de proprietate, Extras CF nr. 65249
Nr. Cadastral / Topografic 65249
Suprafata 14956 mp, proprietar
DSR BUILDING LUXURY S.R.L.

Acest document este proprietatea S.C. ARHE TIP STUDIO S.R.L. si nu poate fi folosit, transmis, reproduc total sau partial fara autorizarea expresa si scrisa; utilizarea sa trebuie sa fie conforma celei pentru care a fost elaborat. Documentul este valabil numai cu semnaturile si stampilele in original de culoare rosu si verde.

 0722 543192 0113669626 1/20/1074/2016 al. Crizantemelor, bl. M2, et.8, ap.52 mun. Deaș, jud. Hunedoara SC ARHE TIP STUDIO SRL	VERIFICATOR EXPERT	NUME	SEMNATURA	CERINTA	REFERAT / EXPERTIZA / NR. / DATA
	Beneficiar: FRUITOPIA COOPERATIVA AGRICOLA YAMI FRUITS S.A. DSR BUILDING LUXURY S.R.L.				
Titlul proiectului: ZONĂ AGROINDUSTRIALĂ ȘI SERVICII Loc. Șoimuș, CF. nr. 65246, 65247, 65248, 65249, jud. Hunedoara					Faza: P.U.Z.
specificatie	nume	semnatura	Data:	Scara:	Titlul planseii:
sef proiect	arh. Anca BOTEZAN		2021	1:2000	PROPRIETATEA ASUPRA TERENURILOR
proiectat	arh. Anca BOTEZAN				Planșa nr. A.05
desenat	arh.stag. Ionuț Pițu				